

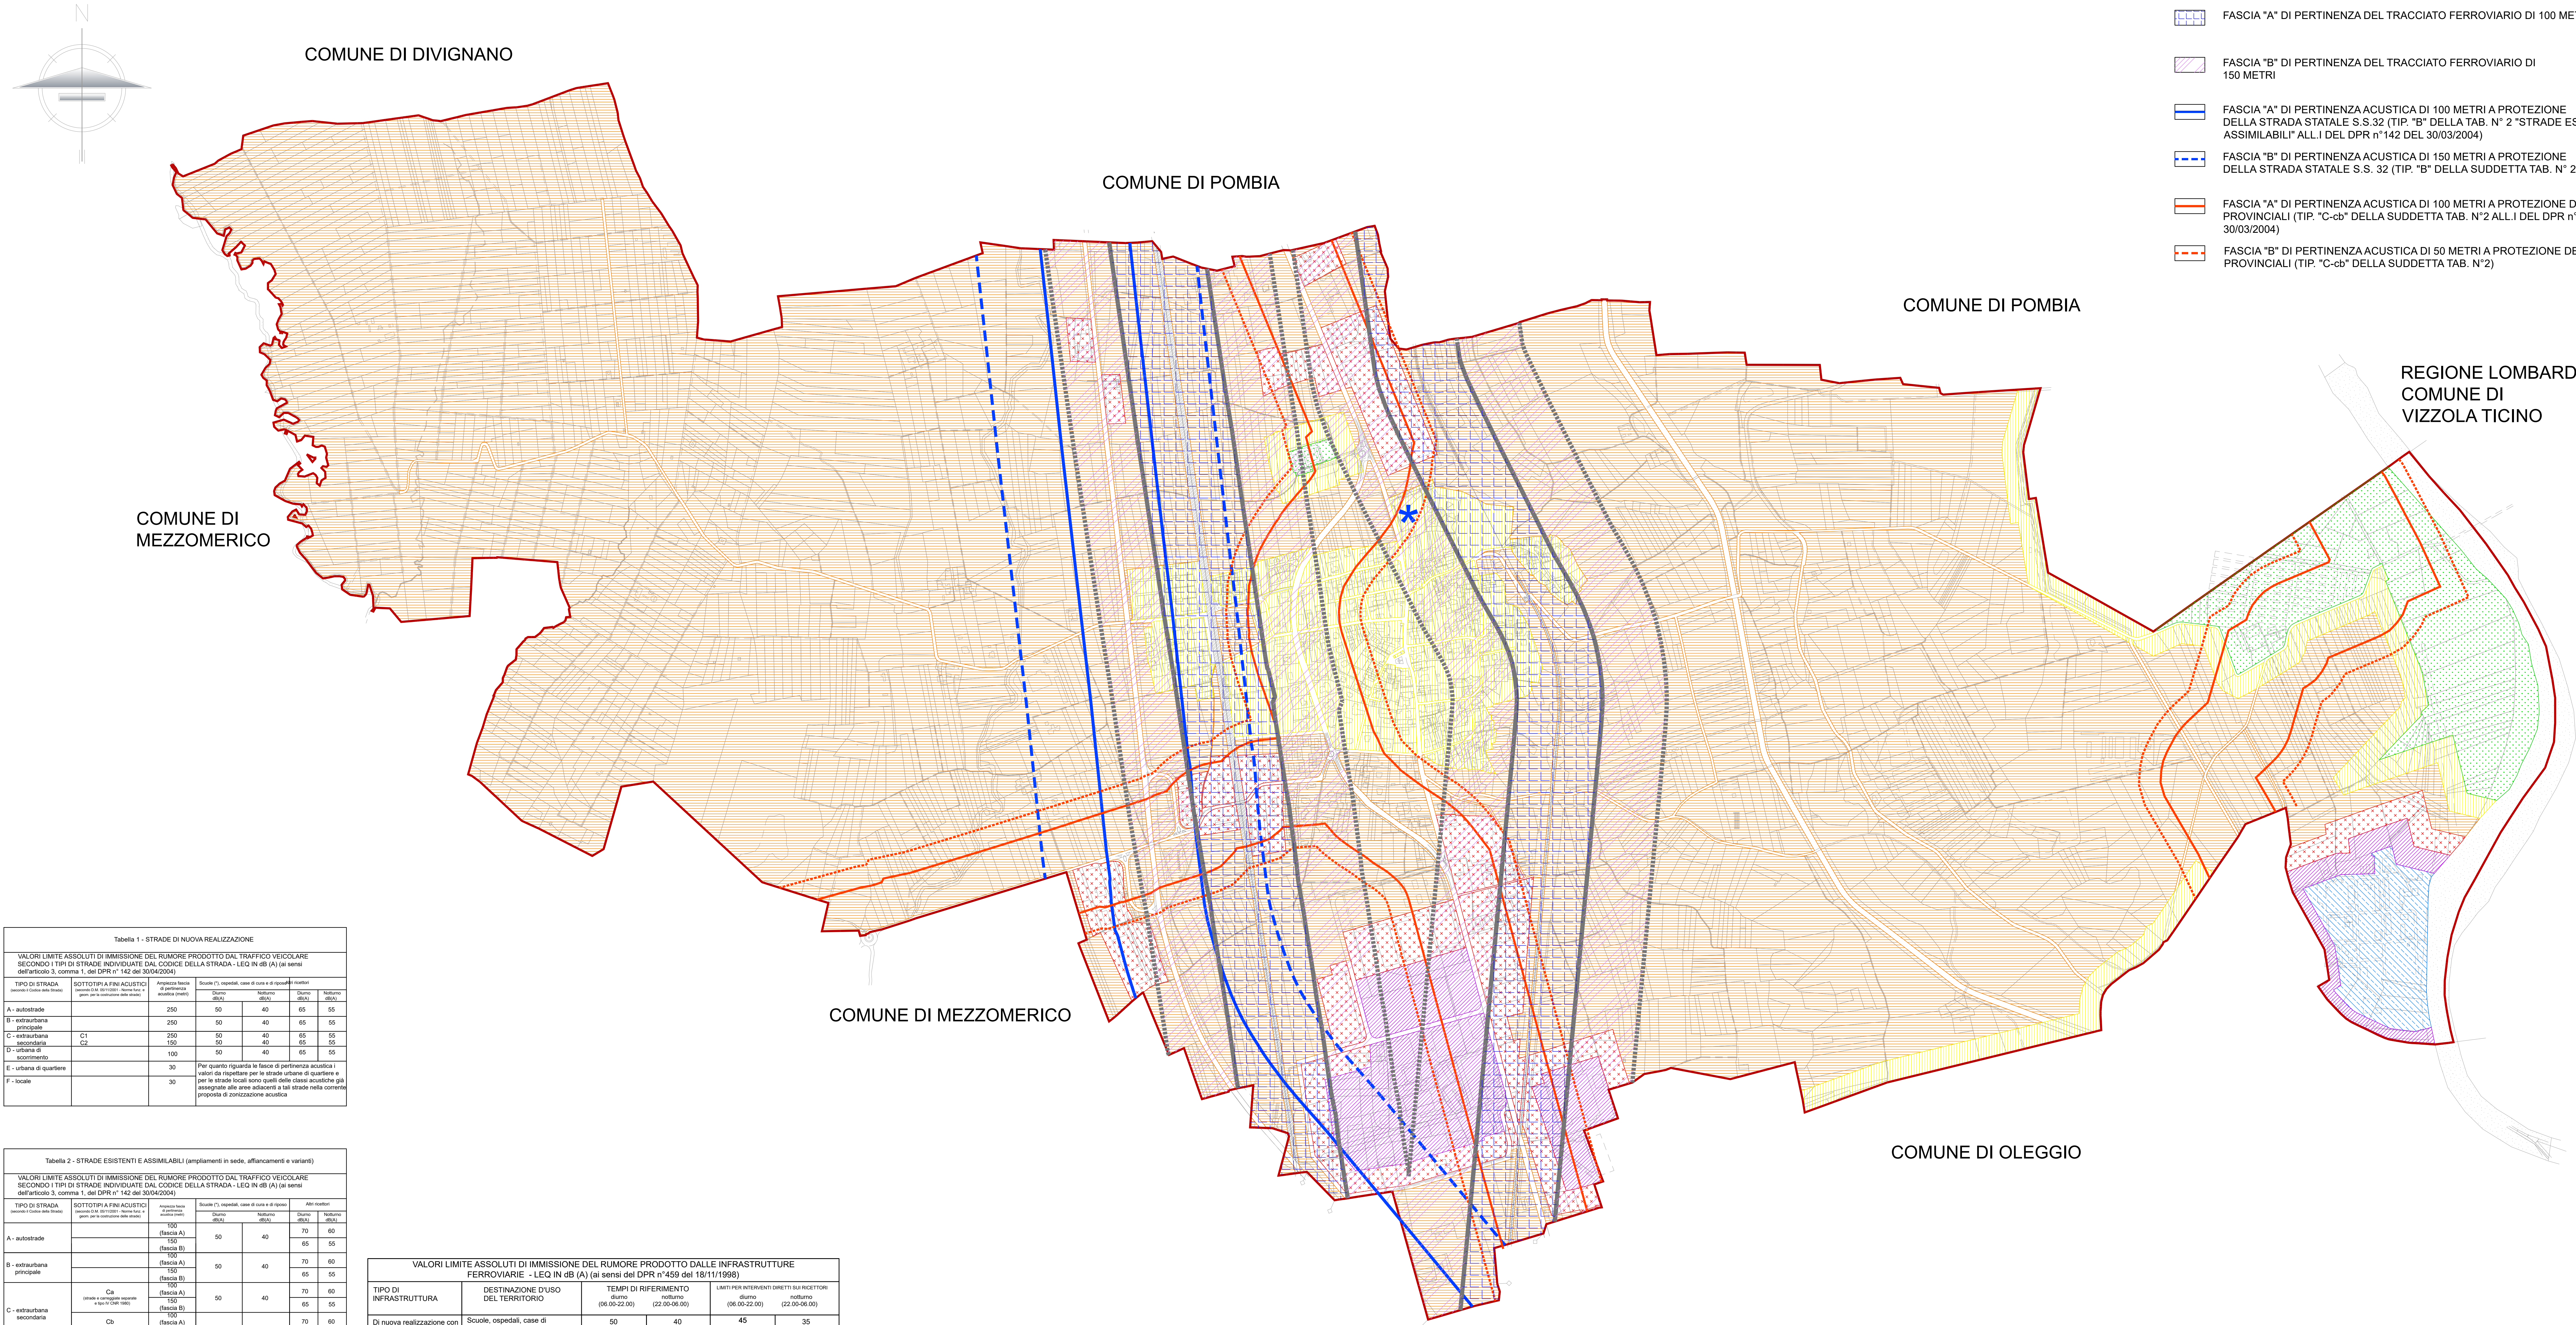


Tabella 1 - STRADE DI NUOVA REALIZZAZIONE					
VALORI LIMITE ASSOLUTI DI IMMISSIONE DEL RUMORE PRODOTTO DAL TRAFFICO VEICOLARE SECONDO I TIPI DI STRADE INDIVIDUATE DAL CODICE DELLA STRADA - LEQ IN dB (A) (ai sensi dell'articolo 3, comma 1, del DPR n° 142 del 30/04/2004)					
TIPO DI STRADA	SOTTOTIPI A FINE ACUSTICA	Argomento tecnico di pertinenza	Scuole (*)	Case di cura e di riposo	Altri ricettori
A - autostrade		250	50	40	65 55
B - extraurbana principale		250	50	40	65 55
C - extraurbana secondaria	C1	250	50	40	65 55
D - urbana di scorrimento	C2	150	50	40	65 55
E - urbana di quartiere		100	50	40	65 55
F - locale		30			

Tabella 2 - STRADE ESISTENTI E ASSIMILABILI (ampliamenti in sede, affiancamenti e varianti)					
VALORI LIMITE ASSOLUTI DI IMMISSIONE DEL RUMORE PRODOTTO DAL TRAFFICO VEICOLARE SECONDO I TIPI DI STRADE INDIVIDUATE DAL CODICE DELLA STRADA - LEQ IN dB (A) (ai sensi dell'articolo 3, comma 1, del DPR n° 142 del 30/04/2004)					
TIPO DI STRADA	SOTTOTIPI A FINE ACUSTICA	Argomento tecnico di pertinenza	Scuole (*)	Case di cura e di riposo	Altri ricettori
A - autostrade		250	50	40	70 60
B - extraurbana principale		250	50	40	65 55
C - extraurbana secondaria	Ca	150	50	40	70 60
D - urbana di scorrimento	Cb	100	50	40	65 55
E - urbana di quartiere	Cc	50	50	40	70 60
F - locale		30			

VALORI LIMITE ASSOLUTI DI IMMISSIONE DEL RUMORE PRODOTTO DALLE INFRASTRUTTURE FERROVIARIE - LEQ IN dB (A) (ai sensi del DPR n°459 del 18/11/1998)				
TIPO DI INFRASTRUTTURA	DESTINAZIONE D'USO DEL TERRITORIO	TEMPI DI RIFERIMENTO	diurno	notturno
Di nuova realizzazione con velocità di progetto superiore ai 200 Km/h	Scuole, ospedali, case di cura e case di riposo	diurno (06.00-22.00)	50	40
	Altri tipo di ricettori	notturno (22.00-06.00)	45	35
Esistente e di nuova realizzazione con velocità di progetto non superiore ai 200 Km/h	Scuole, ospedali, case di cura e case di riposo	diurno (06.00-22.00)	50	40
	Altri tipo di ricettori	notturno (22.00-06.00)	45	35

- FASCIA "A" DI PERTINENZA DEL TRACCIATO FERROVIARIO DI 100 METRI
- FASCIA "B" DI PERTINENZA DEL TRACCIATO FERROVIARIO DI 150 METRI
- FASCIA "A" DI PERTINENZA ACUSTICA DI 100 METRI A PROTEZIONE DELLA STRADA STATALE S.S. 32 (TIP. "B" DELLA TAB. N° 2 "STRADE ESISTENTI E ASSIMILABILI" ALL. I DEL DPR n°142 DEL 30/03/2004)
- FASCIA "B" DI PERTINENZA ACUSTICA DI 150 METRI A PROTEZIONE DELLA STRADA STATALE S.S. 32 (TIP. "B" DELLA SUDETTA TAB. N° 2)
- FASCIA "A" DI PERTINENZA ACUSTICA DI 100 METRI A PROTEZIONE DELLE STRADE PROVINCIALI (TIP. "C-cb" DELLA SUDETTA TAB. N°2 ALL. I DEL DPR n°142 DEL 30/03/2004)
- FASCIA "B" DI PERTINENZA ACUSTICA DI 50 METRI A PROTEZIONE DELLE STRADE PROVINCIALI (TIP. "C-cb" DELLA SUDETTA TAB. N°2)

LEGENDA

- CLASSE I - Aree particolarmente protette
- CLASSE II - Aree prevalentemente residenziali
- CLASSE III - Aree di tipo misto
- CLASSE IV - Aree di intensa attività umana
- CLASSE V - Aree prevalentemente industriali
- CLASSE VI - Aree esclusivamente industriali

Delimitazione confini comunali

Individuazione aree per manifestazione carattere temporaneo

VALORI LIMITE DI IMMISSIONE - LEQ IN dB (A)			
CLASSE ACUSTICA	DESTINAZIONE D'USO DEL TERRITORIO	TEMPI DI RIFERIMENTO	
CLASSE I	Aree particolarmente protette	diurno (06.00-22.00)	40
CLASSE II	Aree prevalentemente residenziali	notturno (22.00-06.00)	45
CLASSE III	Aree di tipo misto		50
CLASSE IV	Aree di intensa attività umana		55
CLASSE V	Aree prevalentemente industriali		60
CLASSE VI	Aree esclusivamente industriali		70

REGIONE PIEMONTE
PROVINCIA DI NOVARA
COMUNE DI MARANO TICINO

LAVORO

PIANO DI CLASSIFICAZIONE ACUSTICA COMUNALE

ai sensi della L.R. 52/2000

PROGETTISTA

Arch. Stefano SOZZANI
Tecnico competente in acustica ambientale
Via Fungo n. 93 - 28060 San Pietro Mosezzo (NO)
Tel. 0321/613030
e-mail: stefano@sozzani.it
www.studiosozzani.it

COMMITTENTE

COMUNE DI MARANO TICINO
Via Sempione n. 40
28040 Marano Ticino (NO)

DATA

1. Marzo 2026

Collaboratore

Ing. Vittorio BELLOLI

FILE

TAVOLA

03

OGGETTO

CARTA RAPPRESENTANTE IL PIANO DI CLASSIFICAZIONE ACUSTICA con indicazione delle principali fasce di rispetto per le infrastrutture stradali e ferroviarie

DATA

Marzo 2026

CODICE LAVORO

00531

SCALA

1:5.000

Studio Sozzani
Via Fungo, 93 - NOVA
San Pietro Mosezzo (NO)
tel. 0321/613030
www.studiosozzani.it