


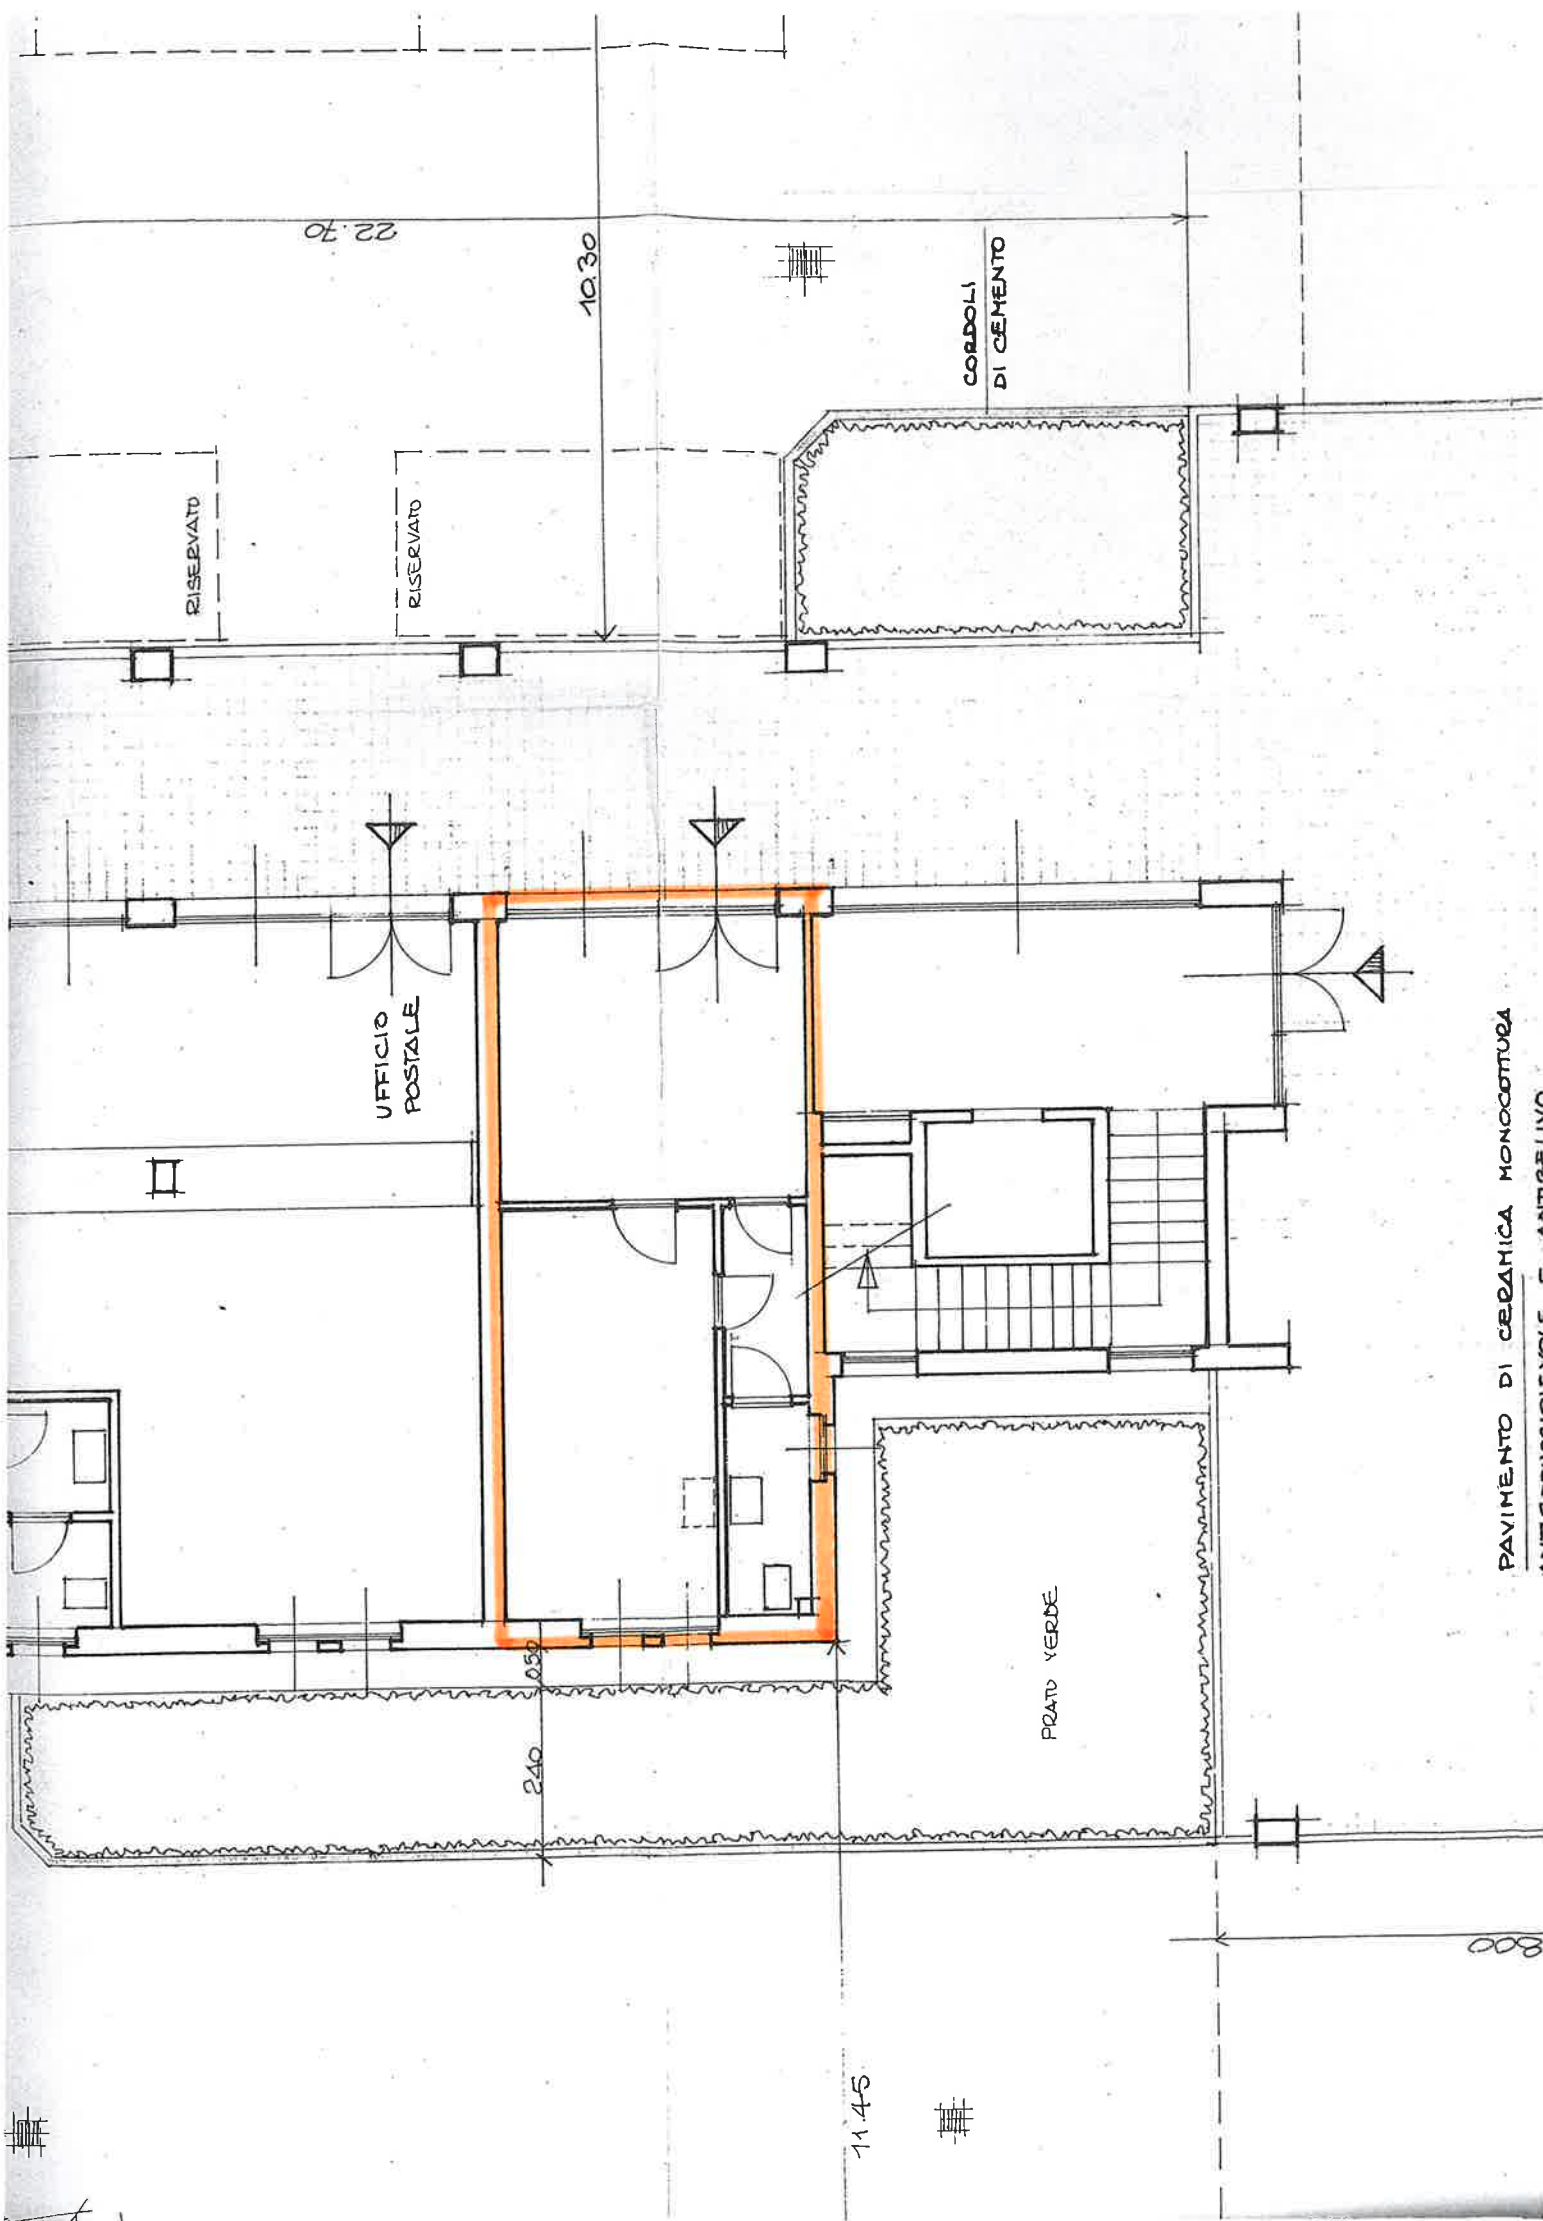

PAVIMENTO DI CERAMICA MONOCOTURA


800