

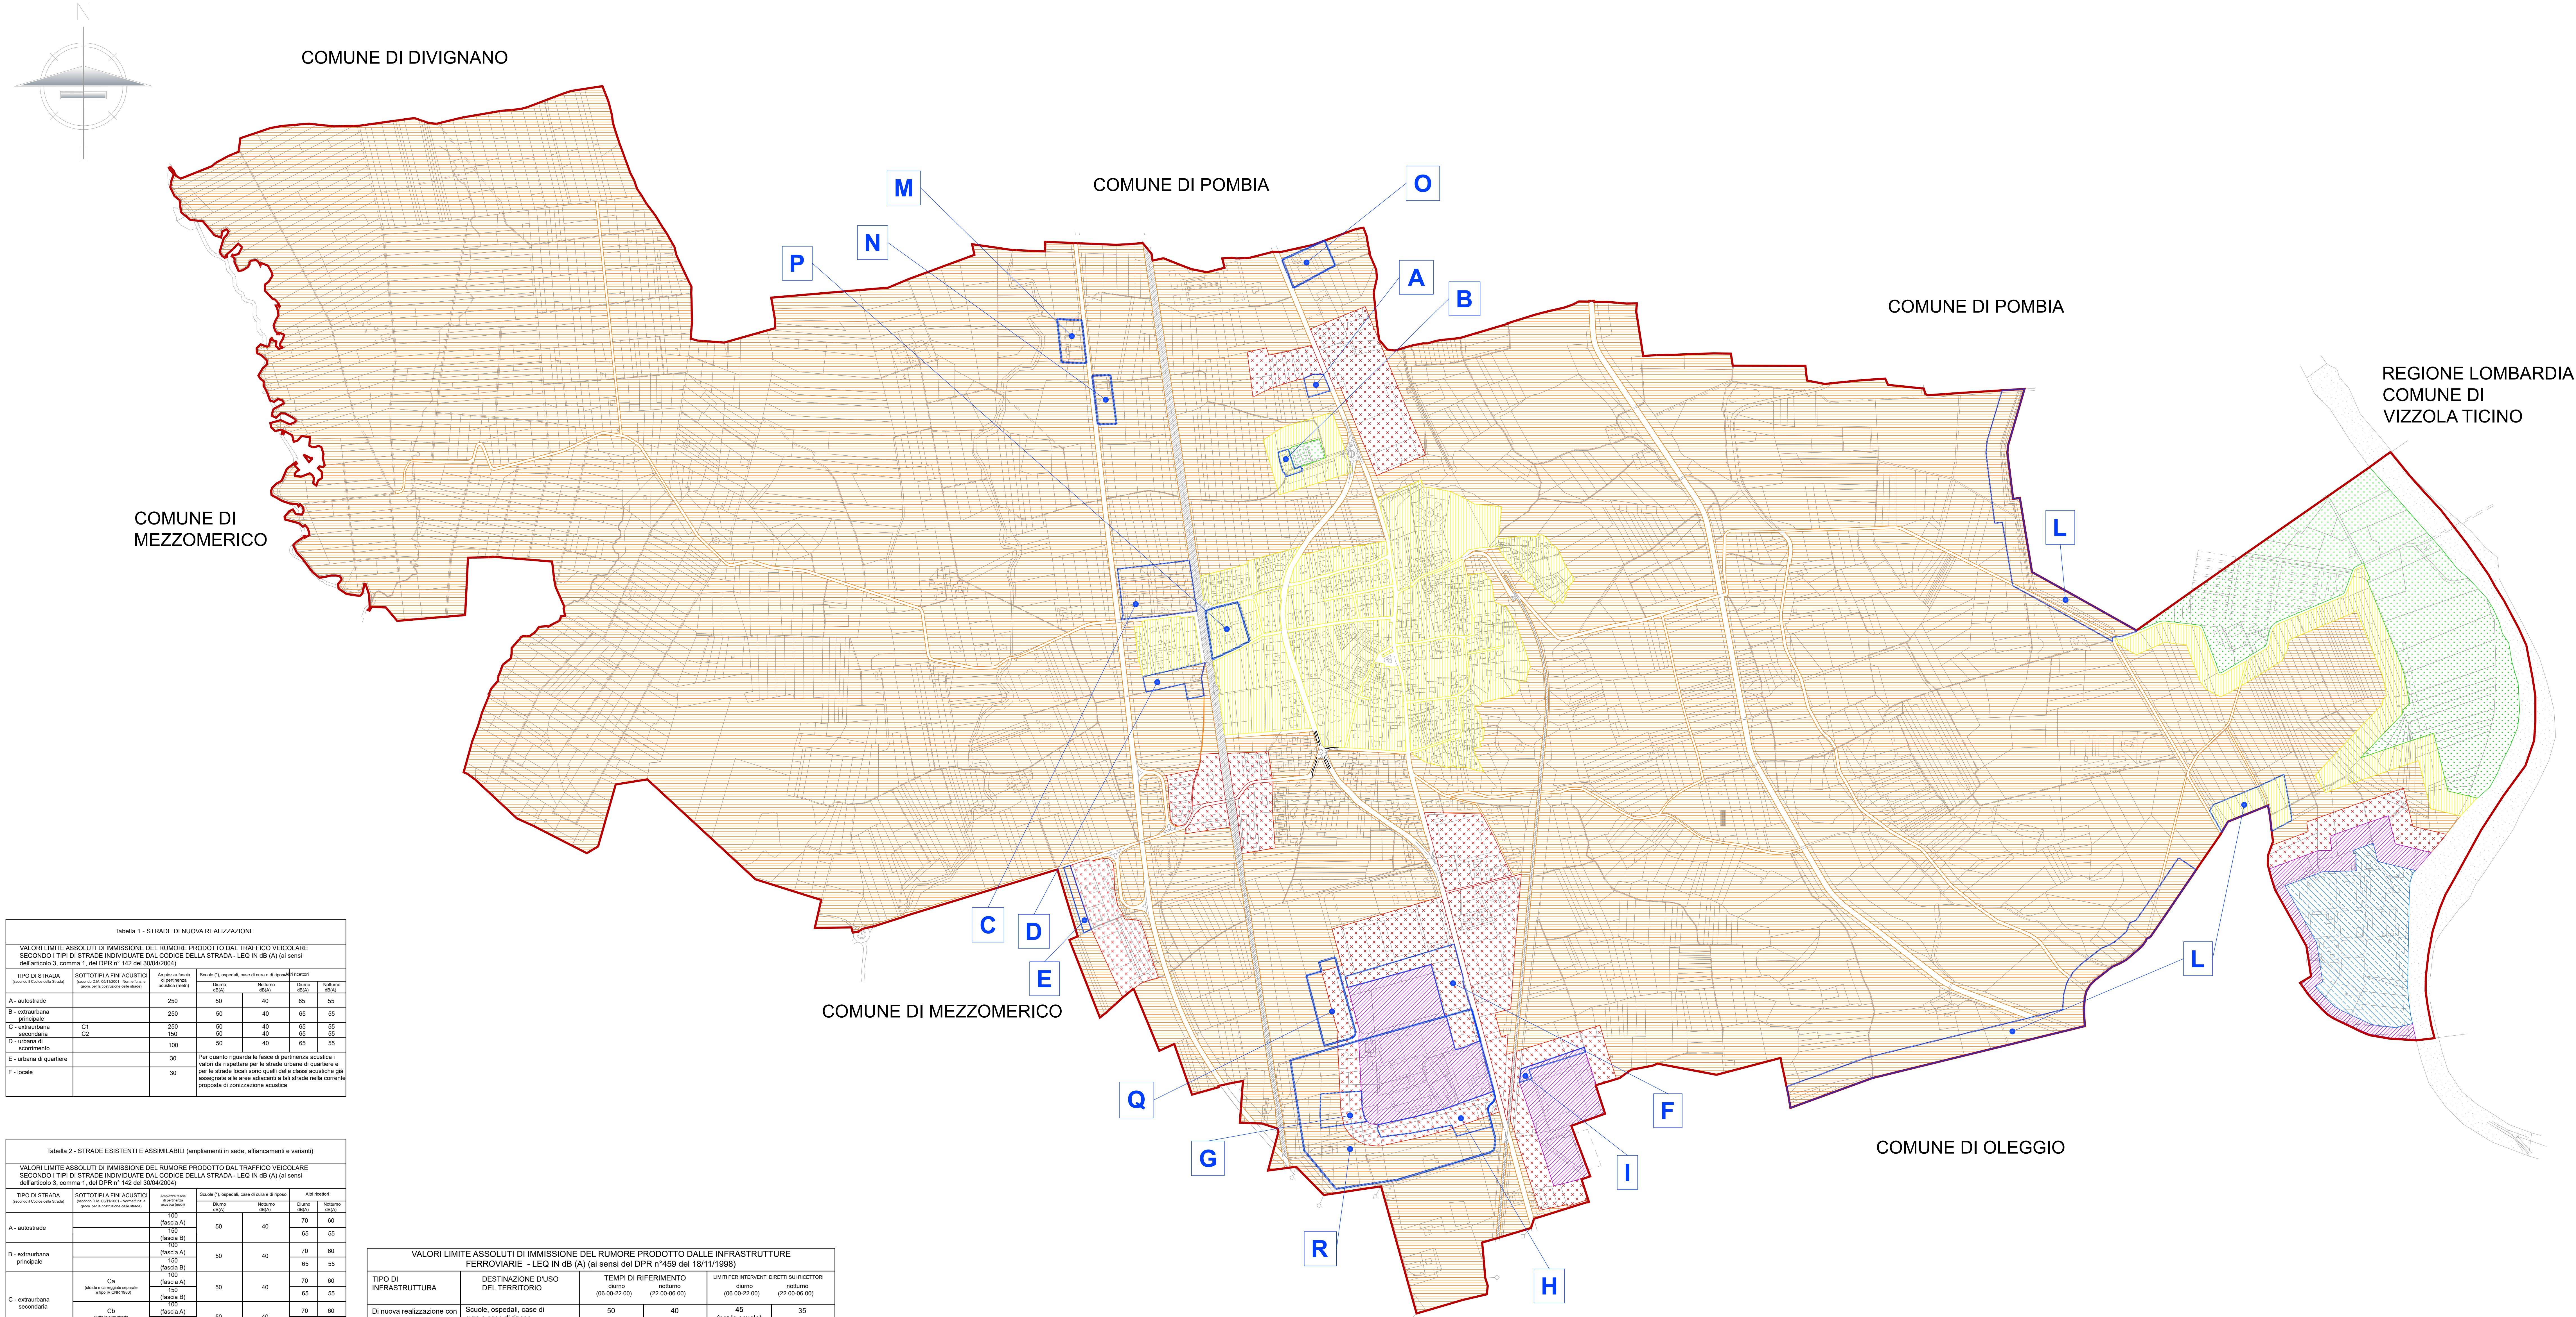


Tabella 1 - STRADE DI NUOVA REALIZZAZIONE					
VALORI LIMITE ASSOLUTI DI IMMISSIONE DEL RUMORE PRODOTTO DAL TRAFFICO VEICOLARE SECONDO I TIPI DI STRADE INDIVIDUATE DAL CODICE DELLA STRADA - LEQ IN dB (A) (ai sensi dell'articolo 3, comma 1, del DPR n° 142 del 30/04/2004)					
TIPO DI STRADA (secondo Codice della Strada)	SOTTOTIPO A FINE ACUSTICA (secondo Codice della Strada, secondo le zone per la circolazione delle strade)	Asse stradale (dB(A))	Scuola (L) (dB(A))	Scuola (L) (dB(A))	Scuola (L) (dB(A))
A - autostrada		250	50	40	65
B - extraurbana principale		250	50	40	60
C - extraurbana secondaria	C1	250	50	40	65
D - urbana di scorrimento	C2	150	50	40	65
E - urbana di quartiere		100	50	40	65
F - locale		30			

Tabella 2 - STRADE ESISTENTI E ASSIMILABILI (impianti in sede, affiancamenti e varianti)					
VALORI LIMITE ASSOLUTI DI IMMISSIONE DEL RUMORE PRODOTTO DAL TRAFFICO VEICOLARE SECONDO I TIPI DI STRADE INDIVIDUATE DAL CODICE DELLA STRADA - LEQ IN dB (A) (ai sensi dell'articolo 3, comma 1, del DPR n° 142 del 30/04/2004)					
TIPO DI STRADA (secondo Codice della Strada)	SOTTOTIPO A FINE ACUSTICA (secondo Codice della Strada, secondo le zone per la circolazione delle strade)	Asse stradale (dB(A))	Scuola (L) (dB(A))	Scuola (L) (dB(A))	Scuola (L) (dB(A))
A - autostrade		100 (fascia A)	50	40	65
B - extraurbana principale		150 (fascia B)	50	40	65
C - extraurbana secondaria	Ca (urbana e extraurbana principale e tipo A (DPR 1985))	150 (fascia B)	50	40	65
D - urbana di quartiere	Cb (urbana e extraurbana secondaria e tipo B (DPR 1985))	100 (fascia A)	50	40	65
E - urbana di quartiere	Da (urbana e extraurbana secondaria e tipo C (DPR 1985))	100 (fascia A)	50	40	65
F - locale		30			

VALORI LIMITE ASSOLUTI DI IMMISSIONE DEL RUMORE PRODOTTO DALLE INFRASTRUTTURE FERROVIARIE - LEQ IN dB (A) (ai sensi del DPR n° 459 del 18/11/1998)					
TIPO DI INFRASTRUTTURA	DESTINAZIONE D'USO DEL TERRITORIO	TEMPI DI RIFERIMENTO diurno (06.00-22.00)	TEMPI DI RIFERIMENTO notturno (22.00-06.00)	TEMPI DI RIFERIMENTO diurno (06.00-22.00)	TEMPI DI RIFERIMENTO notturno (22.00-06.00)
Di nuova realizzazione con velocità di progetto superiore ai 200 Km/h	Scuole, ospedali, case di cura e case di riposo	50	40	45 (per le scuole)	35
	Altri tipi di ricettori	65	55	-	40
Esistente e di nuova realizzazione con velocità di progetto non superiore ai 200 Km/h	Scuole, ospedali, case di cura e case di riposo	50	40	45 (per le scuole)	35
	Altri tipi di ricettori	70	60	-	40
	Altri tipi di ricettori all'interno della fascia "A"	65	55	-	40

LEGENDA

- CLASSE I - Aree particolarmente protette
- CLASSE II - Aree prevalentemente residenziali
- CLASSE III - Aree di tipo misto
- CLASSE IV - Aree di intensa attività umana
- CLASSE V - Aree prevalentemente industriali
- CLASSE VI - Aree esclusivamente industriali

Delimitazione confini comunali

AREE OGGETTO DI VARIAZIONE URBANISTICA INTRODOTTE DALLE VARIANTI PARZIALI AL PRG

VALORI LIMITE DI IMMISSIONE - LEQ IN dB (A)			
CLASSE ACUSTICA	DESTINAZIONE D'USO DEL TERRITORIO	TEMPI DI RIFERIMENTO diurno (06.00-22.00)	TEMPI DI RIFERIMENTO notturno (22.00-06.00)
CLASSE I	Aree particolarmente protette	50	40
CLASSE II	Aree prevalentemente residenziali	55	45
CLASSE III	Aree di tipo misto	60	50
CLASSE IV	Aree di intensa attività umana	65	55
CLASSE V	Aree prevalentemente industriali	70	60
CLASSE VI	Aree esclusivamente industriali	70	70

**REGIONE PIEMONTE
PROVINCIA DI NOVARA
COMUNE DI MARANO TICINO**

LAVORO

PIANO DI CLASSIFICAZIONE ACUSTICA COMUNALE

ai sensi della L.R. 52/2000

PROGETTISTA

Arch. Stefano SOZZANI
Tecnico competente in acustica ambientale
Via Fungo n. 93 - 28060 San Pietro Mosazzo (NO)
Tel. 0321/613030
e-mail: stefano@sozzani.it
www.studiosozzani.it

COMITENTE

COMUNE DI MARANO TICINO
Via Sempione n. 40
28040 Marano Ticino (NO)

DATA

1. Marzo 2026

Collaboratore

Ing. Vittorio BELLOLI

FILE

1.

2.

3.

4.

TAVOLA

OGGETTO

01

CARTA RAPPRESENTANTE IL PIANO DI CLASSIFICAZIONE ACUSTICA VIGENTE APPROVATO CON DELIBERA DEL CONSIGLIO COMUNALE n. 16 DEL 31/07/2006

DATA

Marzo 2026

CODICE LAVORO

00531

SCALA

1:5.000

Studio Sozzani
Architetto Stefano Sozzani
Via Fungo, 93 - Novara
San Pietro Mosazzo (NO)
Tel. 0321/613030
www.studiosozzani.it